


このキッチンの仕様では現場での電気配線やガス配管の仕様への変更は不可です。ご注意ください。

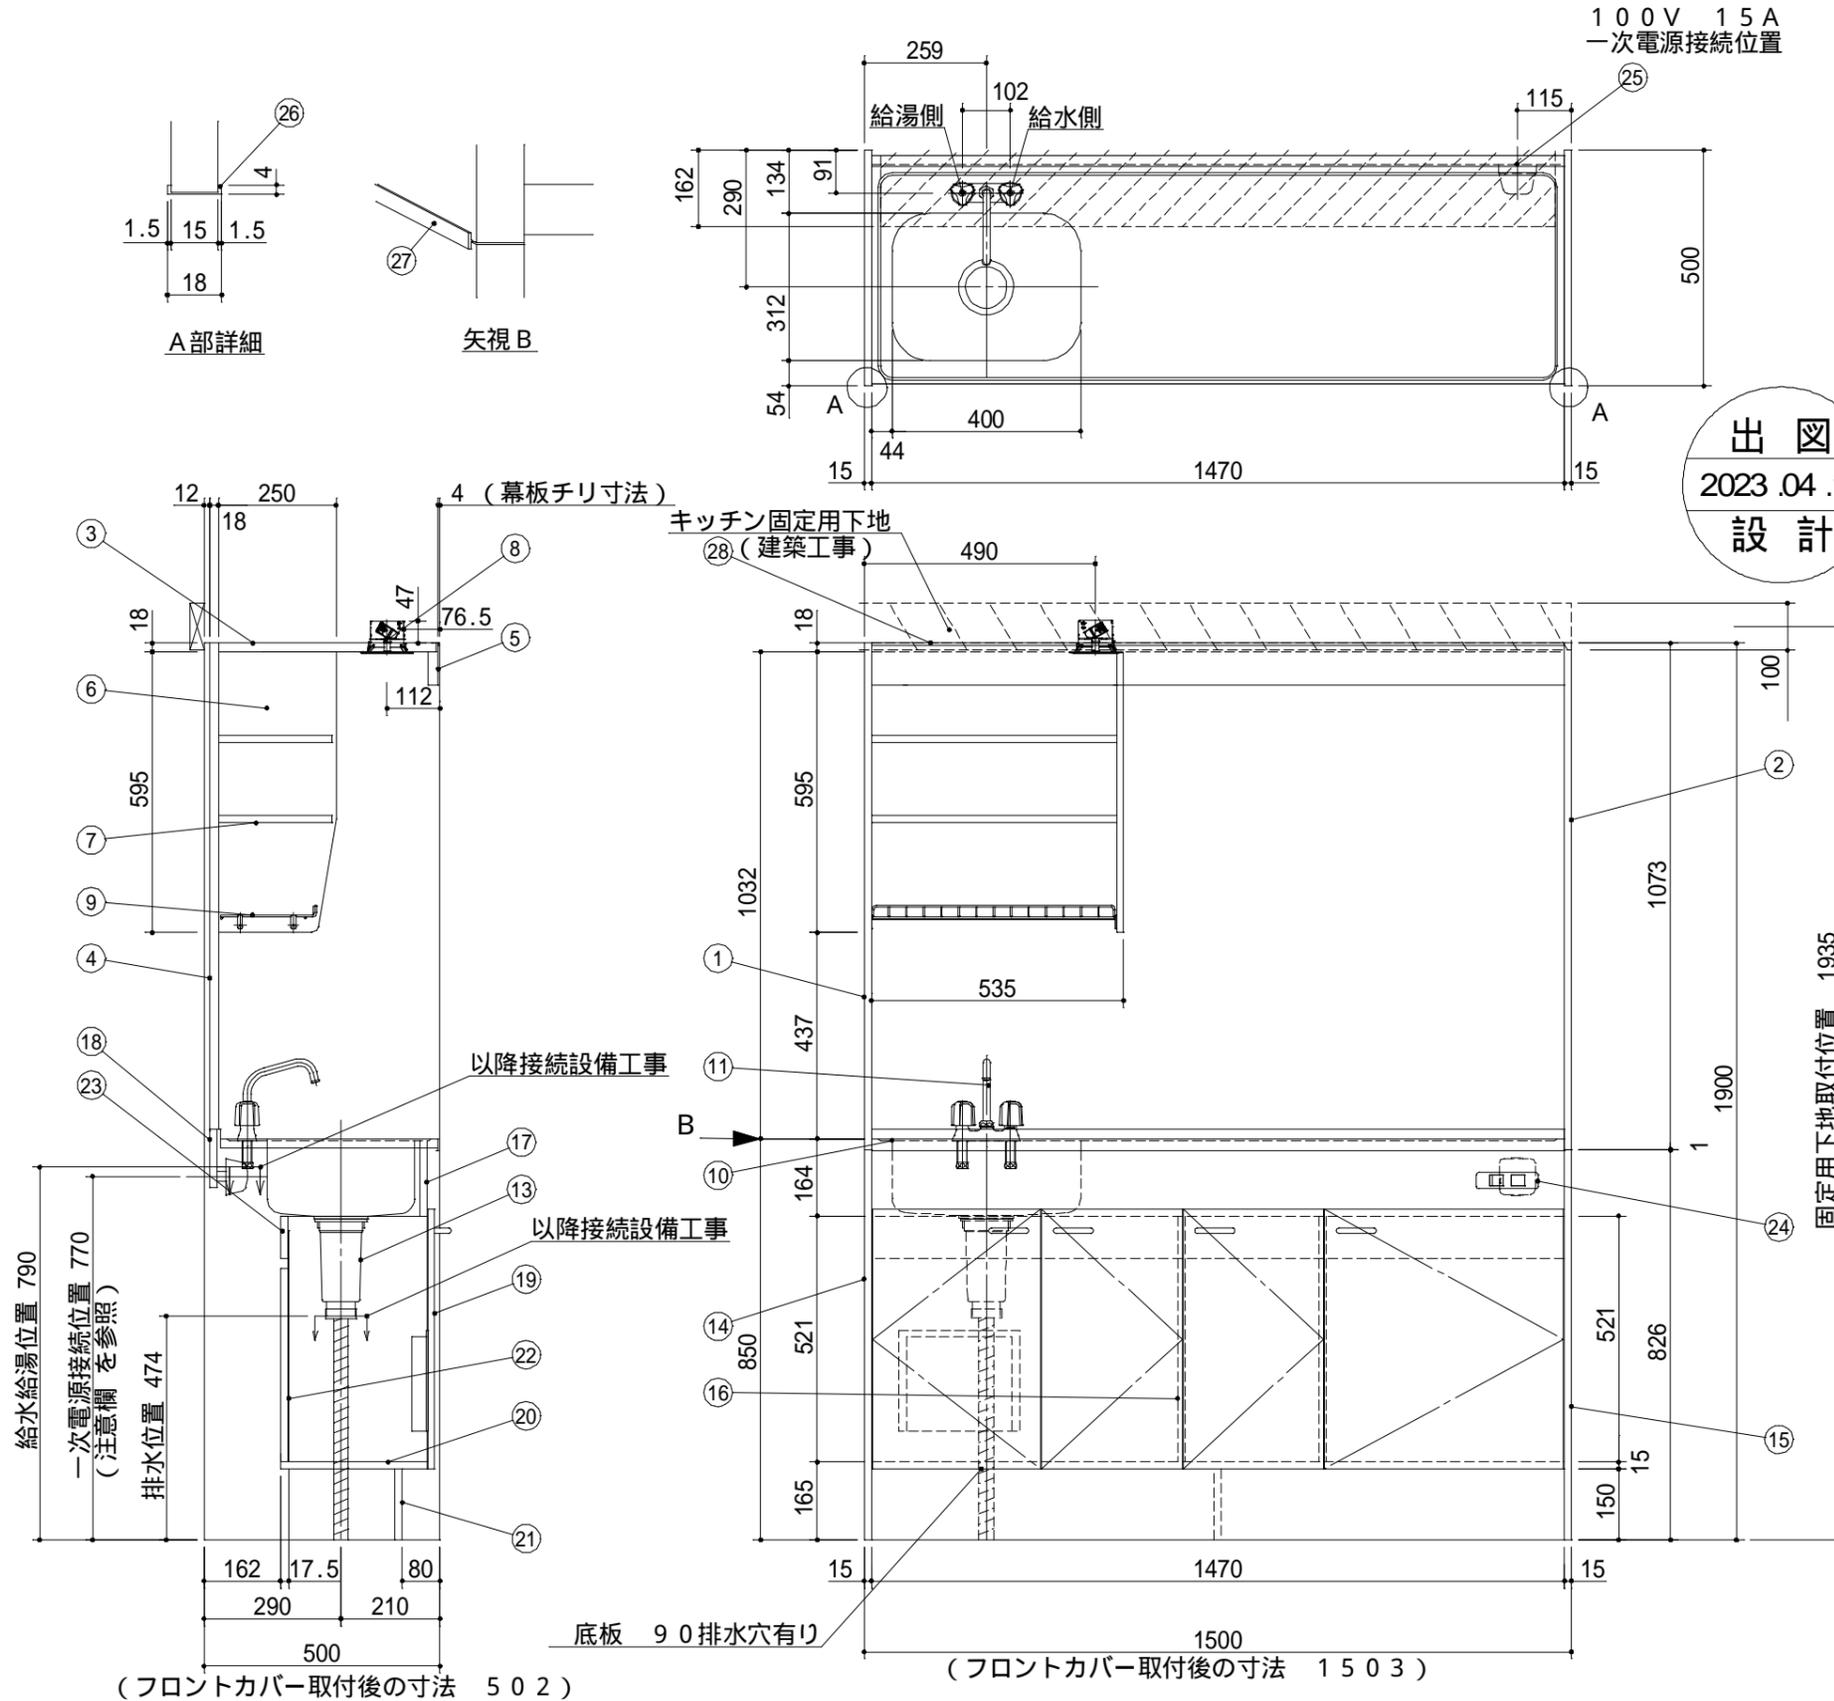

出図
2023.04.13
設計

No	名称	仕様	色
上部ユニット	1 サイドパネルA	両面低圧メラミン化粧パーティ	ホワイト
	2 サイドパネルB	内面：化粧フネン板 t 3.0 (ノアス) 外面：低圧メラミン化粧パーティ	ホワイト
	3 天板	内面：化粧フネン板 t 3.0 (ノアス)	ホワイト
	4 バックパネル	内面：化粧フネン板 t 3.0 (ノアス)	ホワイト
	5 幕板	内面：化粧フネン板 t 3.0 (ノアス) 外面：低圧メラミン化粧パーティ	ホワイト
	6 食器側板	両面低圧メラミン化粧パーティ	ホワイト
	7 食器固定棚板	両面低圧メラミン化粧パーティ	ホワイト
	8 照明器具	ダウンライト (100V LED)	
	9 ミズキリ柵	ポリエチレンコーティング	
下部ユニット	10 ワークトップ	ステンレス製	
	11 混合水栓	KM17NE (KVK製)	
	13 排水栓セット	ゴミ収納器付、ジャバラホース付 シーリングプレート (VP40管接続可能)	
	14 側板(シンク側)	両面低圧メラミン化粧パーティ	ホワイト
	15 側板(コンロ側)	両面低圧メラミン化粧パーティ	ホワイト
	16 中仕切り	両面低圧メラミン化粧パーティ	ホワイト
	17 フロントパネル	両面低圧メラミン化粧パーティ	ホワイト
	18 ウシロ補強パーティ		
	19 トビラ	両面低圧メラミン化粧パーティ 包丁差し付 取っ手：樹脂製	ホワイト
	20 底板	両面低圧メラミン化粧パーティ	ホワイト
21 ケコミ	両面低圧メラミン化粧パーティ	ホワイト	
22 点検フタ	カラー合板 t 2.5	ホワイト	
23 点検フタ受け	両面低圧メラミン化粧パーティ	ホワイト	
24 スイッチ	照明用スイッチ+ブランクチップ		
25 ジョイントボックス	100V 15A一次電源接続用		
26 フロントカバー	硬質塩化ビニール 両面テープ付	ホワイト	
27 ジョイナー	硬質塩化ビニール	ホワイト	
28 マクイタカバー	硬質塩化ビニール	ホワイト	

特注

注意 換気扇用のスイッチとコードは有りません。

1. 本図はLタイプを示し、Rタイプは本図と左右対称です。但し、スイッチはR、L共 左：照明用 右：ブランクチップです。
2. 換気扇開口： 開口なし
3. 不燃化粧板の不燃認定番号： NM - 8577
4. 仕様、寸法は改良の為に予告無しに変更する場合があります。商品の品質、品位を高める為ですので御理解を願います。
5. 一次電源・給排水管の接続及び取付は別途です。
6. 防臭キャップは同梱されておりません。
7. 一次電源コードの長さは一次電源接続位置より300mm以上延ばして下さい。

健康対応ミニキッチン
F 対応商品
ノンアスベスト仕様

* お願い 本物件のご発注時には本図面を必ずご添付下さい。

符号	年月日	訂正記事	記入	点検	点検	承認	印	検図印	製図印	尺度	1/15	工事名称	御注文主
▲	:	:											
▲	:	:											
▲	:	:											

日付	2023年 4月 13日	図面名称	トクMN150FB L 総組立図	図面番号	A8012R98
----	--------------	------	------------------	------	----------