



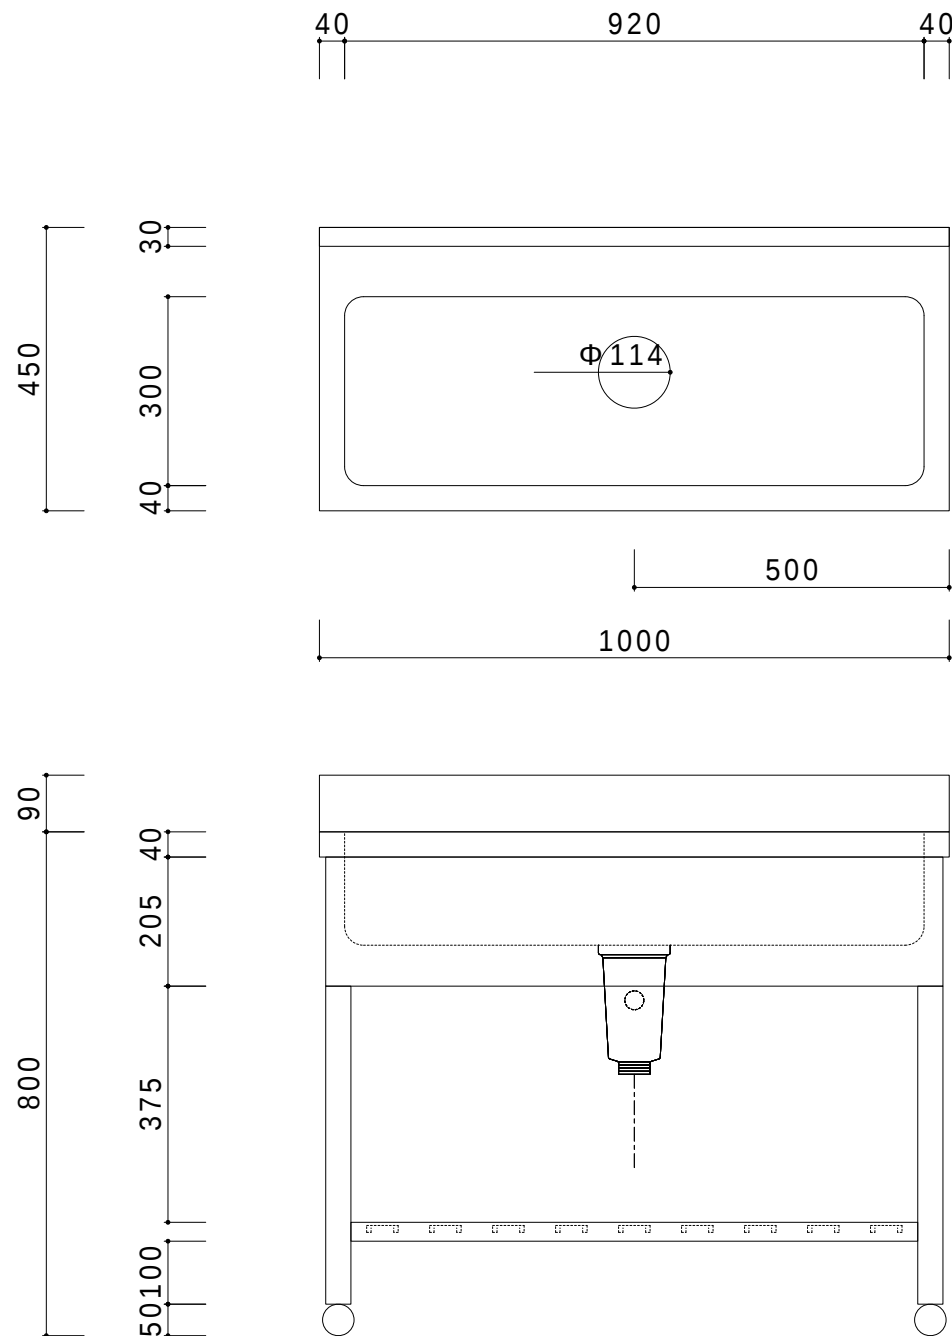

仕 様	
天板	SUS430
化粧板	SUS430
スノコ枠	SUS430 チャンネルスノコ
脚	SUS430 Lアングル
脚先	SUS430
排水トラップ	小型ゴミ収納器トラップ
付属品	ジャバラホース

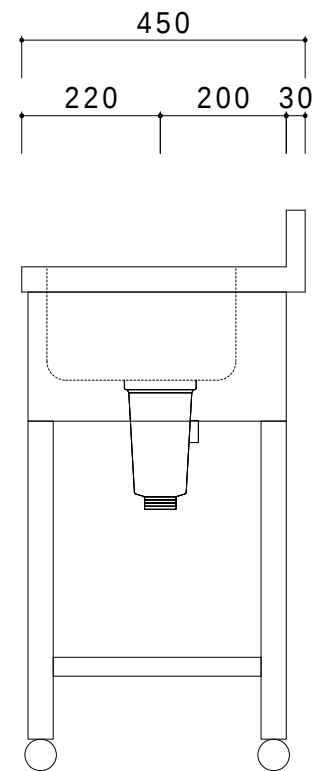

会社名	現場名			型式	SND-B-33	印刷の都合上、縮尺が正しく再現できません	
	承認	検図	製図	品名	1槽シンク		
				寸法	W:1000 D:450 H:800		
住所						単位	mm
						縮尺	1/12