



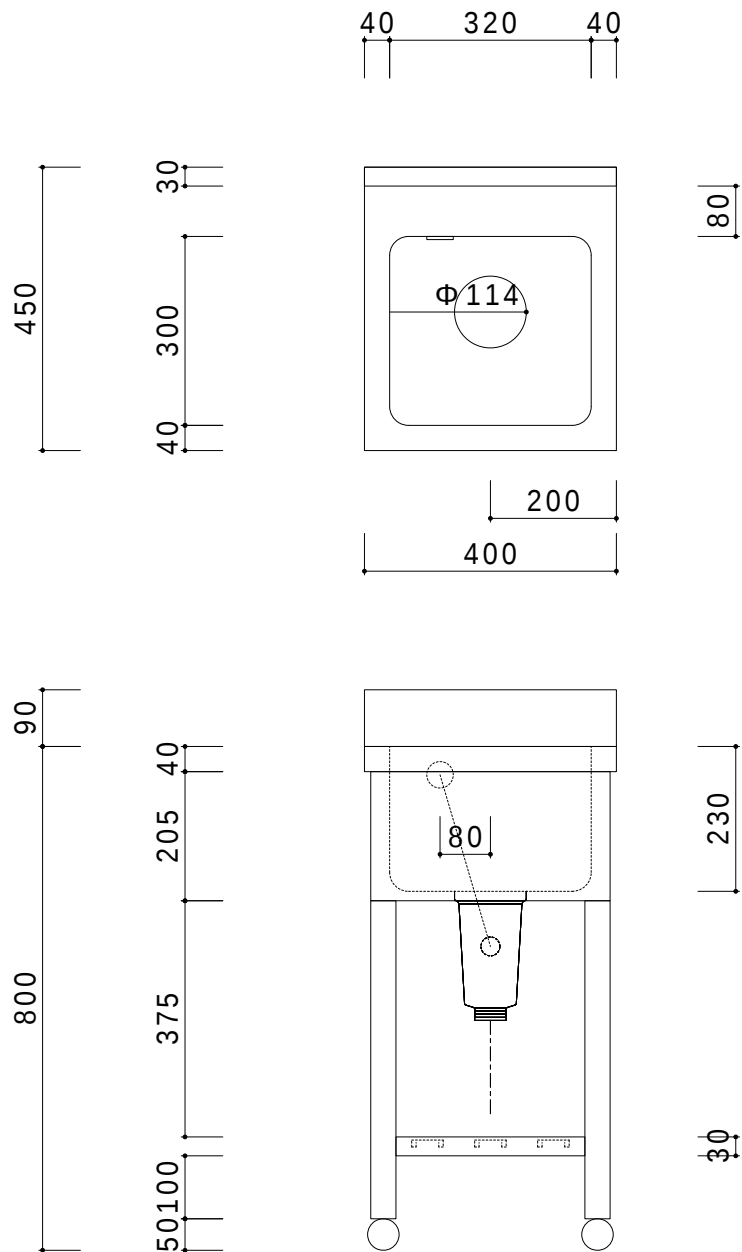

部品名	材質	
トップ	SUS. 430	
化粧板	SUS. 430	
スノコ枠	SUS. 430	ファンネルコ
排水トラップ	樹脂	接続口径40A
OF	P/P	丸型オーバーフロー
L脚	SUS. 430	L2/40/40
アシスタ	SUS. 430	47mm/標準

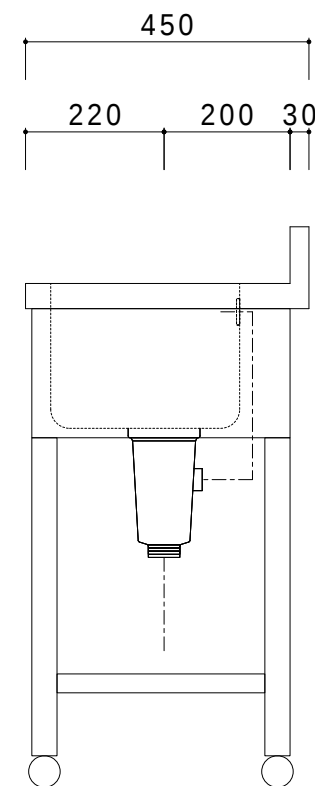

会社名	現場名	型式	SND-B-OF13	図番
住所	承認	検図	品名	1槽シンク
		製図	寸法	400/450/800
				単位 mm
				縮尺 1/12