
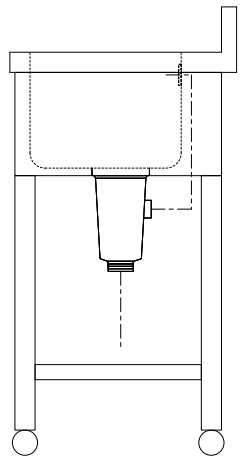
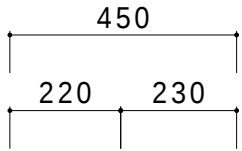


部品名	材質	
トップ	SUS.430	
化粧板	SUS.430	
ス/コ枠	SUS.430	ファン補入口
排水トラップ	樹脂	接続口径40A
OF	P/P	オーバーフロー
L脚	SUS.430	L2/40/40
脚先	SUS.430	5～+45調整可能

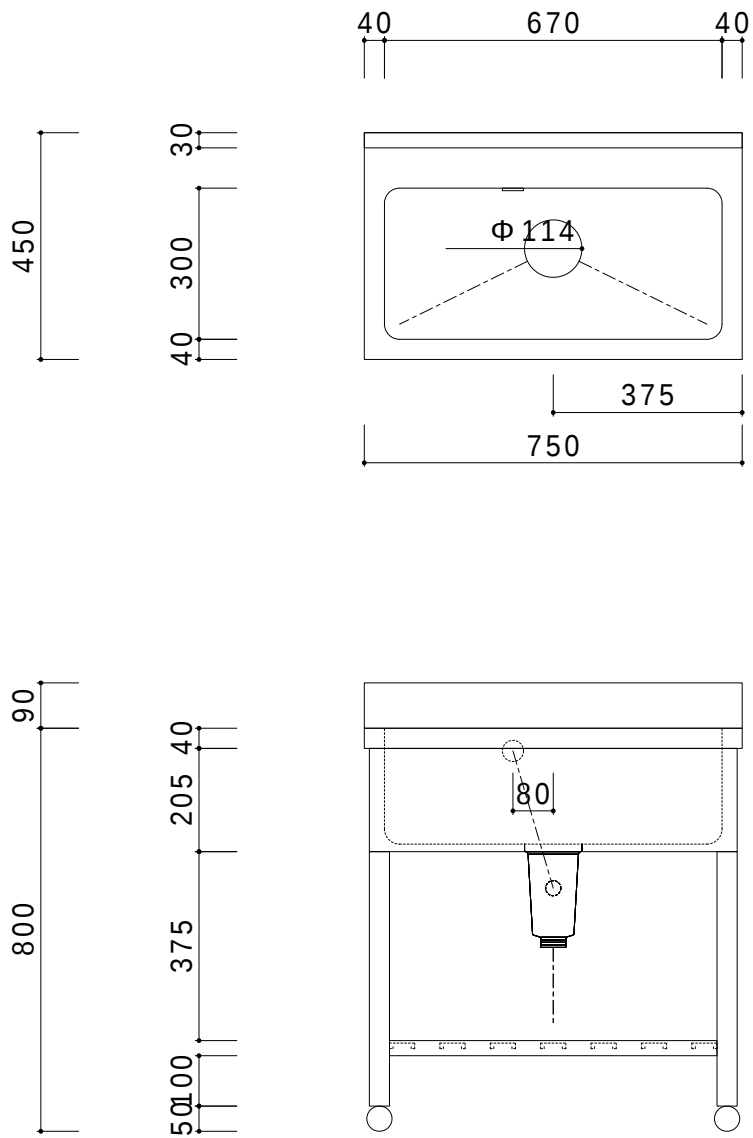

会社名	現場名	型式	SND-B-OF25	図番
住所	承認	検図	品名	1槽シンク
		製図	寸法	750/450/800
				単位 mm
				縮尺 1/15