

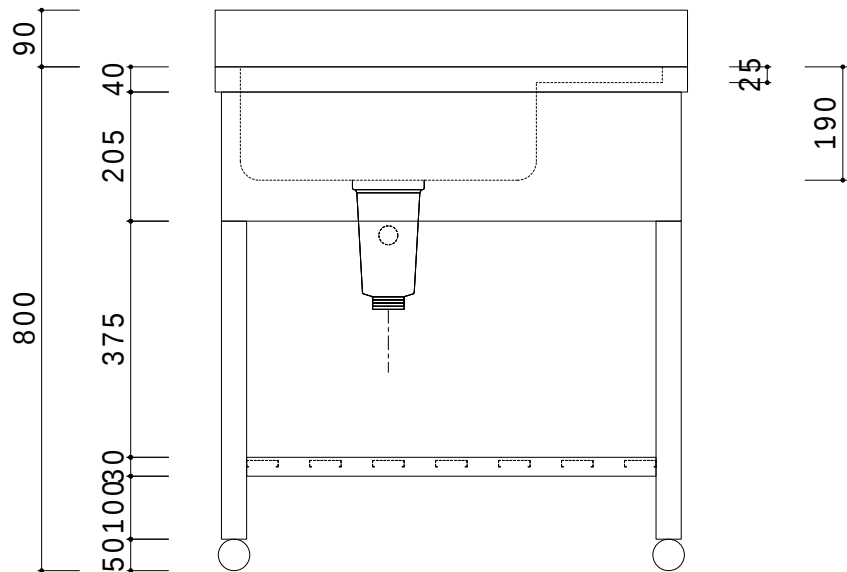
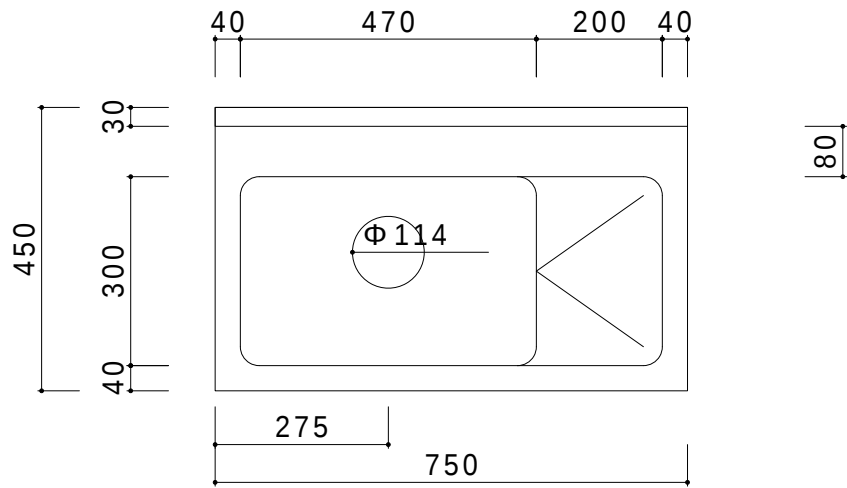


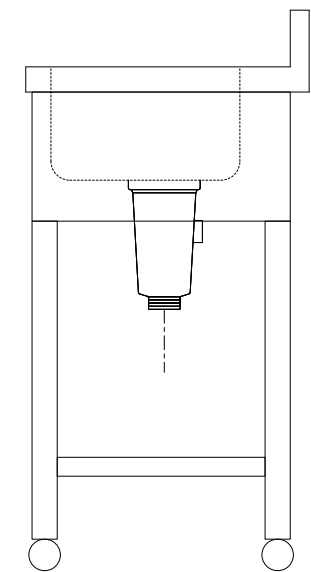

| 仕 様     |                 |
|---------|-----------------|
| 天板      | SUS430          |
| 化粧板     | SUS430          |
| スノコ枠    | SUS430 チャンネルスノコ |
| 脚       | SUS430 Lアングル    |
| 脚先      | SUS430          |
| オーバーフロー | 丸型ジャバラオーバーフロー   |
| 排水トラップ  | 小型ゴミ収納器トラップ     |
| 付属品     | ジャバラホース         |

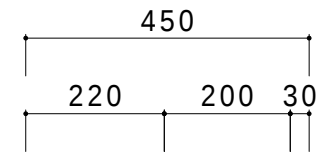

|     |     |    |    |    |            |                      |                   |
|-----|-----|----|----|----|------------|----------------------|-------------------|
| 会社名 | 現場名 |    |    | 型式 | SND-BM-25L | 印刷の都合上、縮尺が正しく再現できません |                   |
|     | 承認  | 検図 | 製図 | 品名 | 1槽水切シンク    |                      |                   |
|     | 住所  |    |    |    | 寸法         |                      | W:750 D:450 H:800 |
|     |     |    |    |    |            | 単位                   | mm                |
|     |     |    |    |    |            | 縮尺                   | 1/12              |