

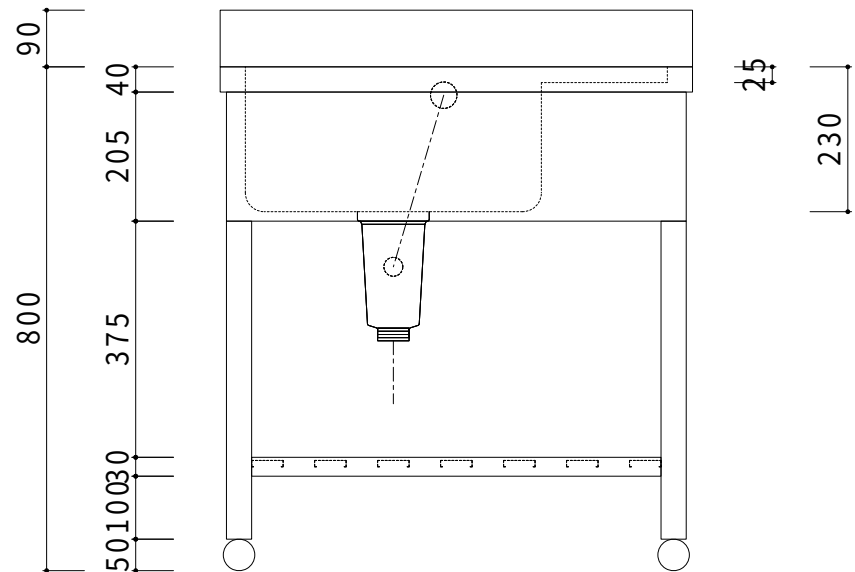
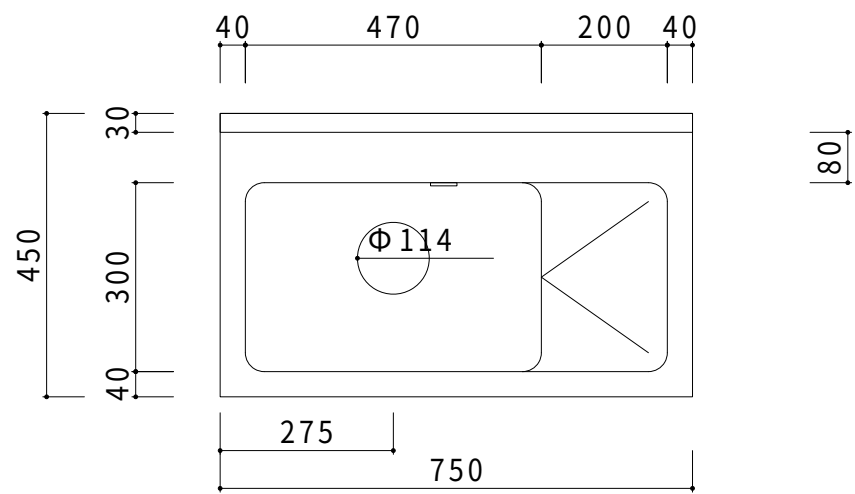


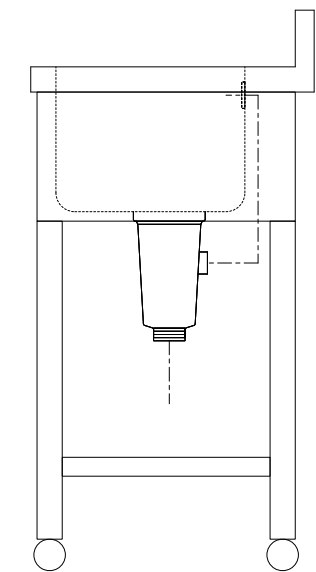

仕 様	
天板	SUS430
化粧板	SUS430
スノコ枠	SUS430 チャンネルスノコ
脚	SUS430 Lアングル
脚先	SUS430
オーバーフロー	丸型ジャバラオーバーフロー
排水トラップ	小型ゴミ収納器トラップ
付属品	ジャバラホース

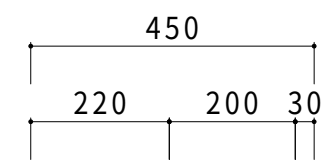

会社名	現場名			型式	SND-BM-0F25-L	印刷の都合上、縮尺が正しく再現できません	
	承認	検図	製図	品名	1槽水切シンク	単位	mm
住所				寸法	W:750 D:450 H:800	縮尺	1/12