

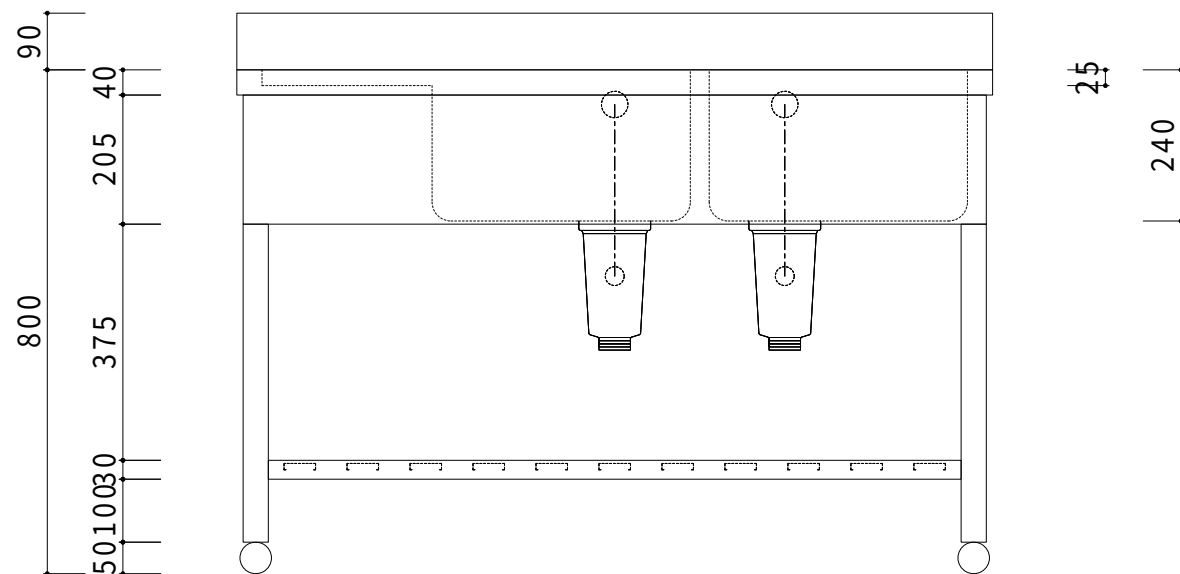
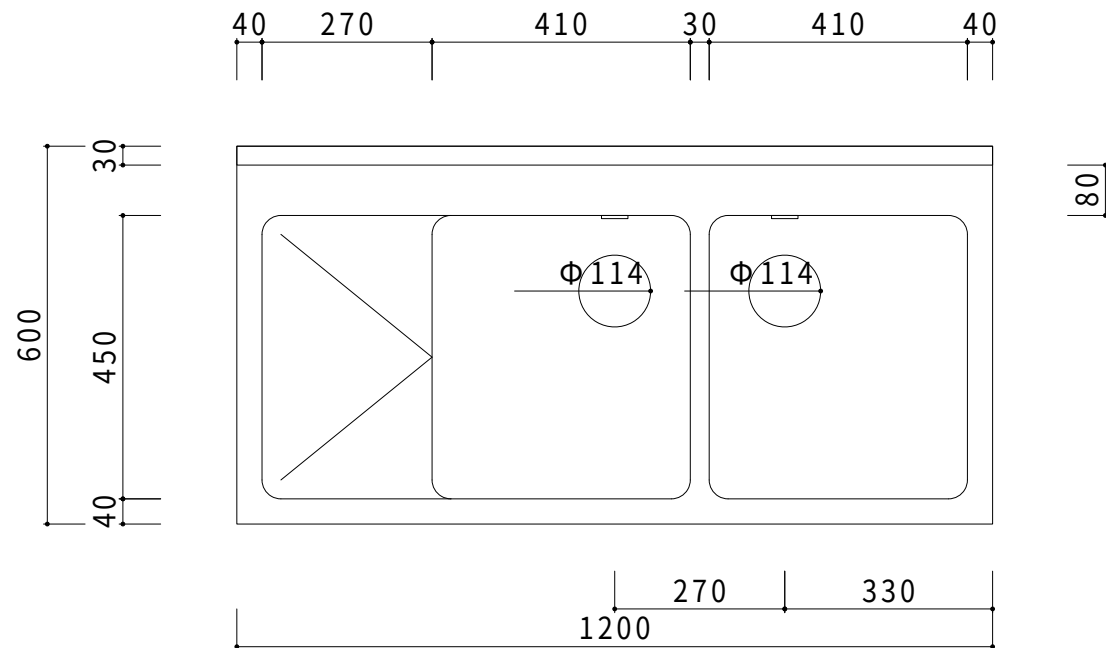


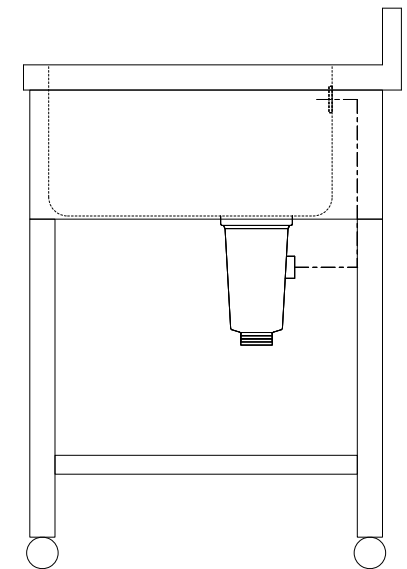

仕 様	
天板	SUS430
化粧板	SUS430
スノコ枠	SUS430 チャンネルスノコ
脚	SUS430 Lアングル
脚先	SUS430
オーバーフロー	丸型ジャバラオーバーフロー
排水トラップ	小型ゴミ収納器トラップ
付属品	ジャバラホース

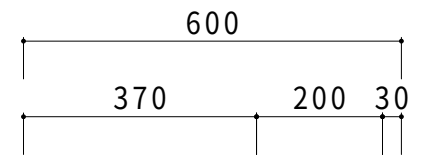

会社名	現場名			型式	SND-GMW-40R	印刷の都合上、縮尺が正しく再現できません
	承認	検図	製図	品名	2槽水切シンク	
	住所			寸法	W:1200 D:600 H:800	
						単位 mm
						縮尺 1/12